



UWAGA! PODANE WYMIARY NALEŻY ZWERYFIKOWAĆ NA BUDOWIE PRZED PRZYSTĄPIENIEM DO REALIZACJI PROJEKTU, PONIEWAŻ PROJEKT ZOSTAŁ OPRACOWANY W OPARCIU O WYTYCZNE PROJEKTU BUDOWLANEGO. GRUBOŚĆ PŁYTY MEBLOWEJ ZAOKRĄGLONO DO 2cm. NALEŻY KONIECZNIE ZACHOWAĆ GŁĘBOKOŚĆ SZAFY. WYSOKOŚĆ SZAFY DOSTOSOWAĆ DO WYSOKOŚCI POMIESZCZENIA, ZACHOWUJĄC OKREŚLONĄ LOKALIZACJĘ DRAŻKÓW ZGODNIE Z RYSUNKIEM. PÓŁKI WYKONAĆ JAKO WIEŃCE. SZAFA NIE MA DNA.


RZUT:

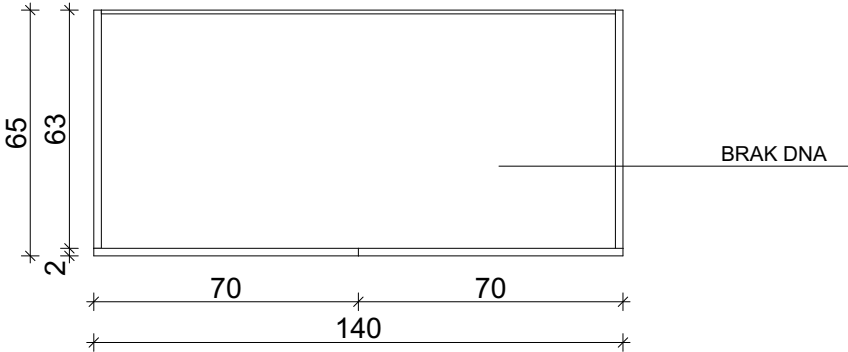

WIDOK Z PRZODU:

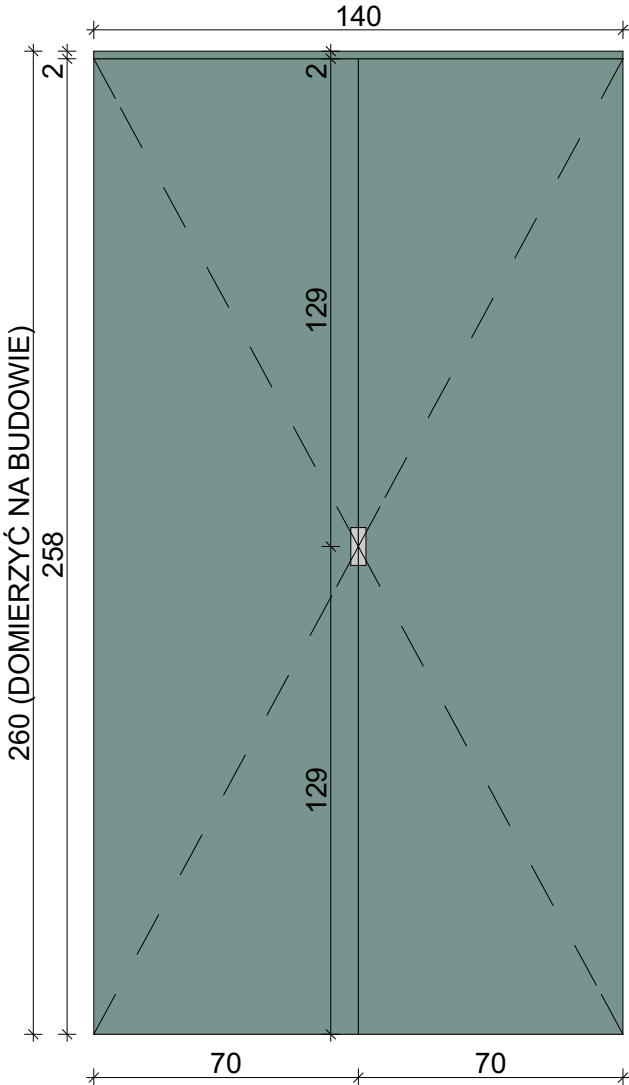

WIDOK Z BOKU:

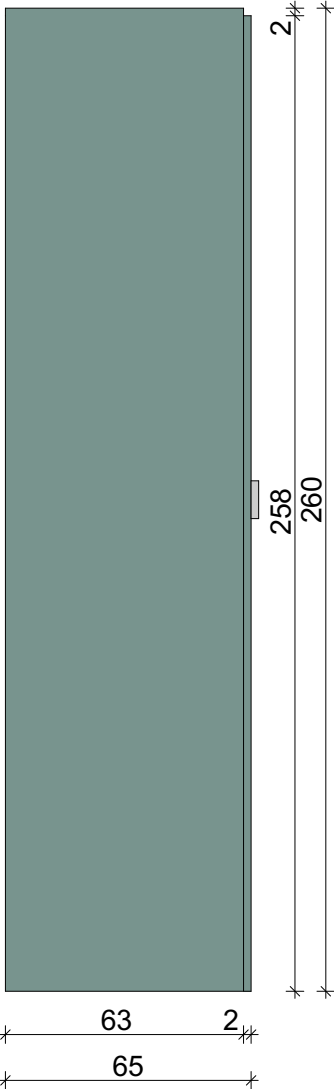


WYTYCZNE:

FRONTY I BOK SZAFY WYKONAĆ Z PŁYTY MDF LAKIEROWANEJ FABRYCZNIE NA POŁYSK. KOLOR ZOSTANIE WYBRANY PRZY ZŁOŻENIU ZAMÓWIENIA. UCHWYTY ZOBAL U-9 SREBRNE. SZUFLADY WEWNĘTRZNE WYKONAĆ Z PŁYTY DREWNOPODOBNEJ. SZUFLADY Z PEŁNYM WYSUWEM. WE FRONCIE SZUFLAD WYKONAĆ OTWÓR SPEŁNIAJĄCY FUNKCJĘ UCHWYTU. PO BOKACH SZUFLAD WYKONAĆ BLENDE ZE WZGLĘDU NA ZAWIASY. OKUCIA BLUM.

UWAGA! FRONTY SZAFY POWINNY BYĆ KRÓTSZE O GRUBOŚĆ GÓRNEGO WIEŃCA ZE WZGLĘDU NA BLISKOŚĆ OPRAW OŚWIETLENIOWYCH W SUFICIE. NIE STOSOWAĆ BLENDE NA WIEŃCU LUB NIE WYSUWAĆ GO DO PRZODU.

WIDOK Z WNĘTRZA:

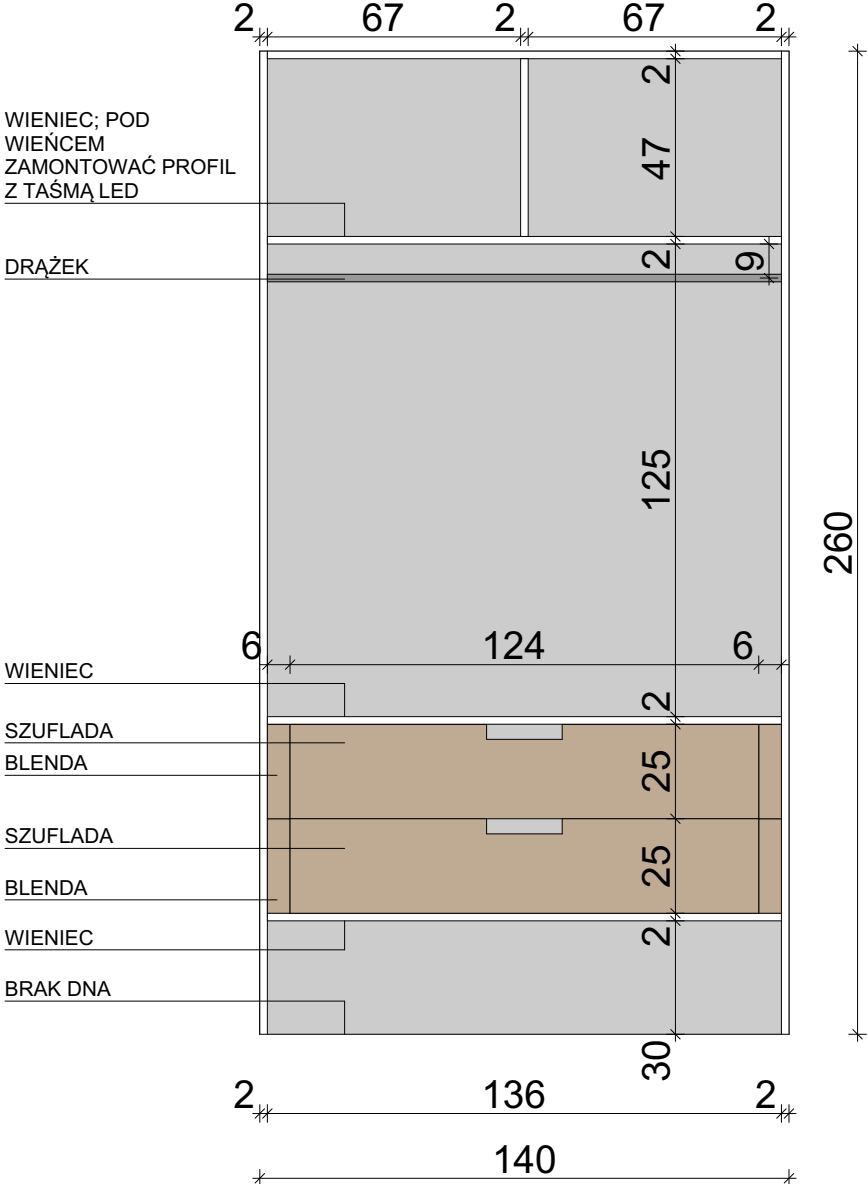

Opracowanie projektu aranżacji wybranych wnętrz domu jednorodzinnego w miejscowości WODZISŁAW ŚLĄSKI		
TYTUŁ OPRACOWANIA: Wiatrolap - projekt szafy na odzież wierzchnią	SKALA: 1:20	FORMAT WYDRUKU: A3
PROJEKTANT: arch. Daria Bilak	NR RYSUNKU: 6.1	