





WSZYSTKIE RYSUNKI SĄ NA BIEŻĄCO AKTUALIZOWANE I UDOSTĘPNIANE NA STRONIE www.dbgdesigns.pl/wodzislaw

LEGENDA:


- SUFIT PODWIESZONY W KOLORZE BIAŁYM
- SUFIT NAPINANY ZGODNIE Z RYSUNKIEM NR 3.5
- SUFIT PODWIESZONY WYKOŃCZYĆ EFEKTEM DEKORACYJNYM JEGER INDUSTRY
- ANEMOSTAT REKUPERACJI

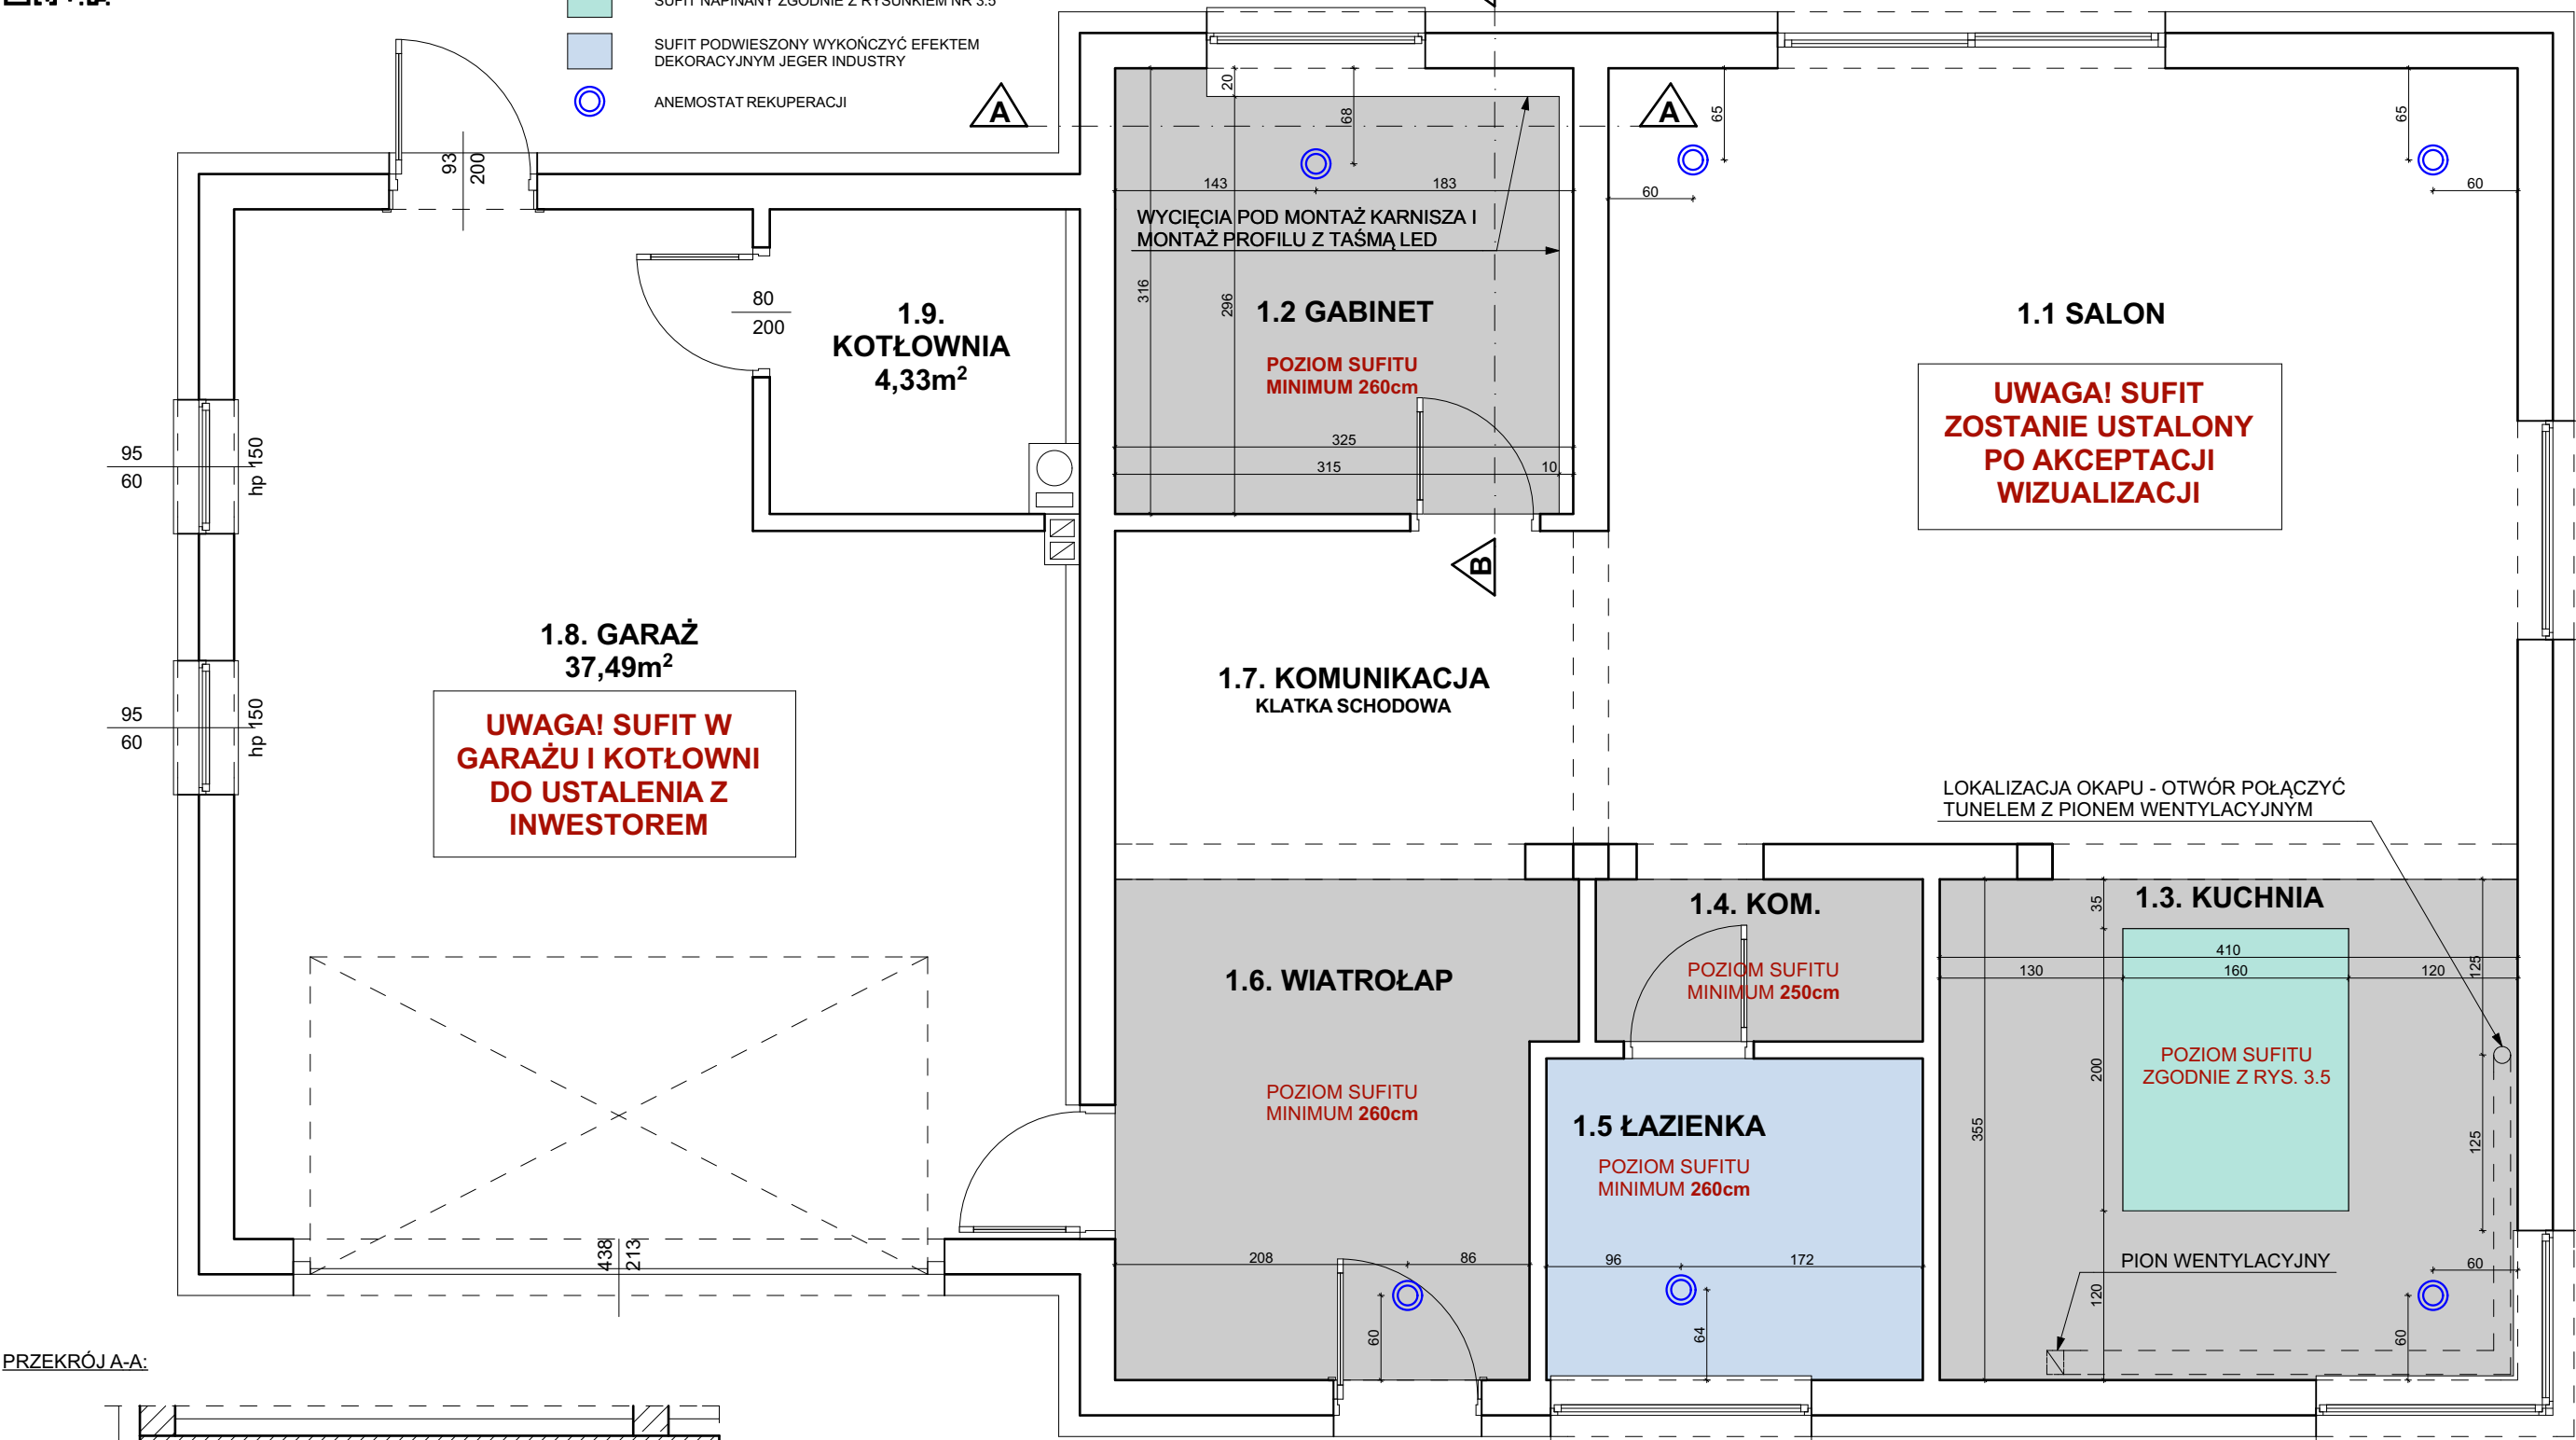

PRZEKRÓJ A-A:

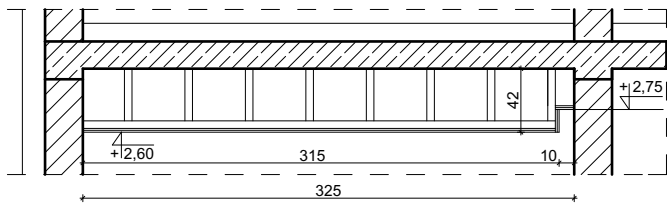

PRZEKRÓJ B-B:

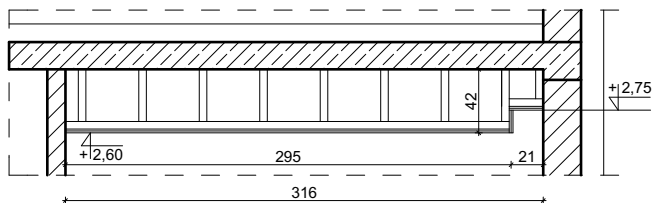

UWAGA!

- WYMIARY SKOYGOWAĆ NA BUDOWIE, PONIEWAŻ PROJEKT OPRACOWANO W OPARCIU O PROJEKT BUDOWLANY.
- WSZYSTKIE WYSOKOŚCI LICZONE SĄ OD POZIOMU PODŁOGI.
- NA RYSUNKU WSKAZANO MINIMALNE WYSOKOŚCI POMIESZCZEŃ PO WYKONANIU SUFITÓW PODWIESZONYCH Z UWAGI NA BRAK INFORMACJI O MIESCACH KRZYŻOWANIA SIĘ INSTALACJI REKUPERACJI, KONSTRUKCJI SUFITÓW PODWIESZONYCH CZY ELEMENTÓW KONSTRUKCYJNYCH (WIEŃCE, PODCIĄGI ITP). NALEŻY JEDNAK DĄŻYĆ DO TEGO, ABY POMIESZCZENIA BYŁY WYŻSZE NIŻ WSKAZANO.
- W GABINECIE PRZEWIDZIANO WYCIECIA W SUFICIE ZGODNIE Z RYSUNKAMI PRZEKROI.
- W KUCHNI PRZEWIDZIANO MONTAŻ SUFITU NAPINANEGO ZGODNIE Z RYSUNKIEM NR 3.5
- NA RYSUNKU WSKAZANO OSTATECZNE LOKALIZACJE ANEMOSTATÓW REKUPERACJI. NIE NALEŻY SIĘ SUGEROWAĆ LOKALIZACJĄ OTWORÓW NA BUDOWIE. OTWORY WYKONANE NA BUDOWIE NALEŻY POŁĄCZYĆ Z MIEJSCAMI ANEMOSTATÓW WSKAZANYMI W PROJEKCIE.



Opracowanie projektu aranżacji wybranych wnętrz domu jednorodzinnego w miejscowości WODZISŁAW ŚLĄSKI			
TYTUŁ OPRACOWANIA: Parter - rzut sufitów		SKALA: 1:50	FORMAT WYDRUKU: A3
PROJEKTANT: arch. Daria Biłak		NR RYSUNKU: 0.3	