


UWAGA! PODANE WYMIARY NALEŻY ZWERYFIKOWAĆ NA BUDOWIE PRZED PRZYSTĄPIENIEM DO REALIZACJI PROJEKTU, PONIEWAŻ PROJEKT ZOSTAŁ OPRACOWANY W OPARCIU O WYTYCZNE PROJEKTU BUDOWLANEGO.
GRUBOŚĆ PŁYTY MEBLOWEJ ZAOKRĄGLONO DO 2cm.

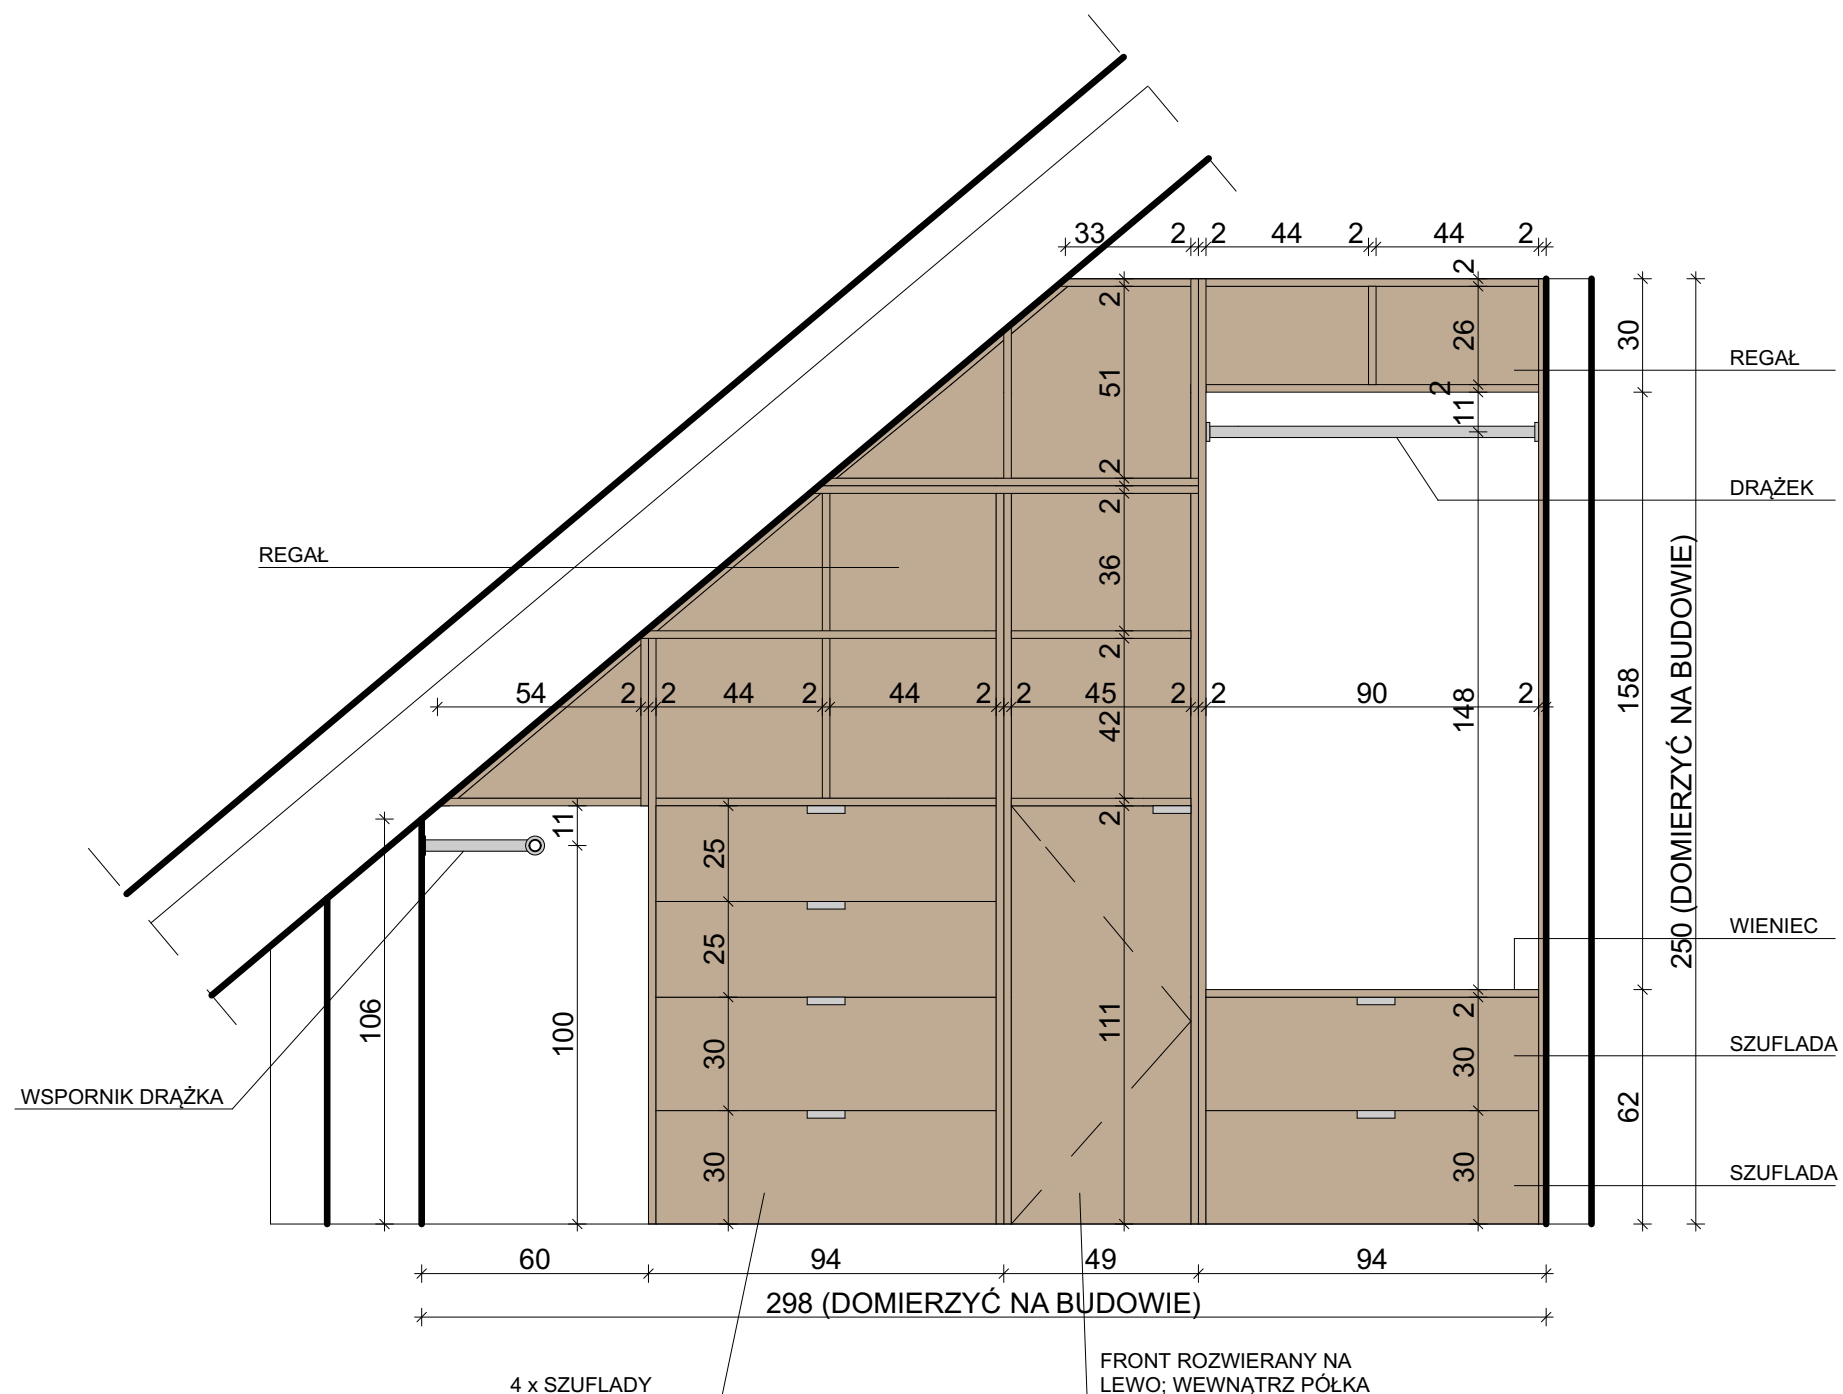

Opracowanie projektu aranżacji wybranych wnętrz domu jednorodzinne w miejscowości WODZIŚLAW ŚLĄSKI		
TYTUŁ OPRACOWANIA: Garderoba, poddasze - projekt zabudowy meblowej, przekrój B-B	SKALA: 1:20	FORMAT WYDRUKU: A3
PROJEKTANT: arch. Daria Bilak	NR RYSUNKU: 6.13.3	